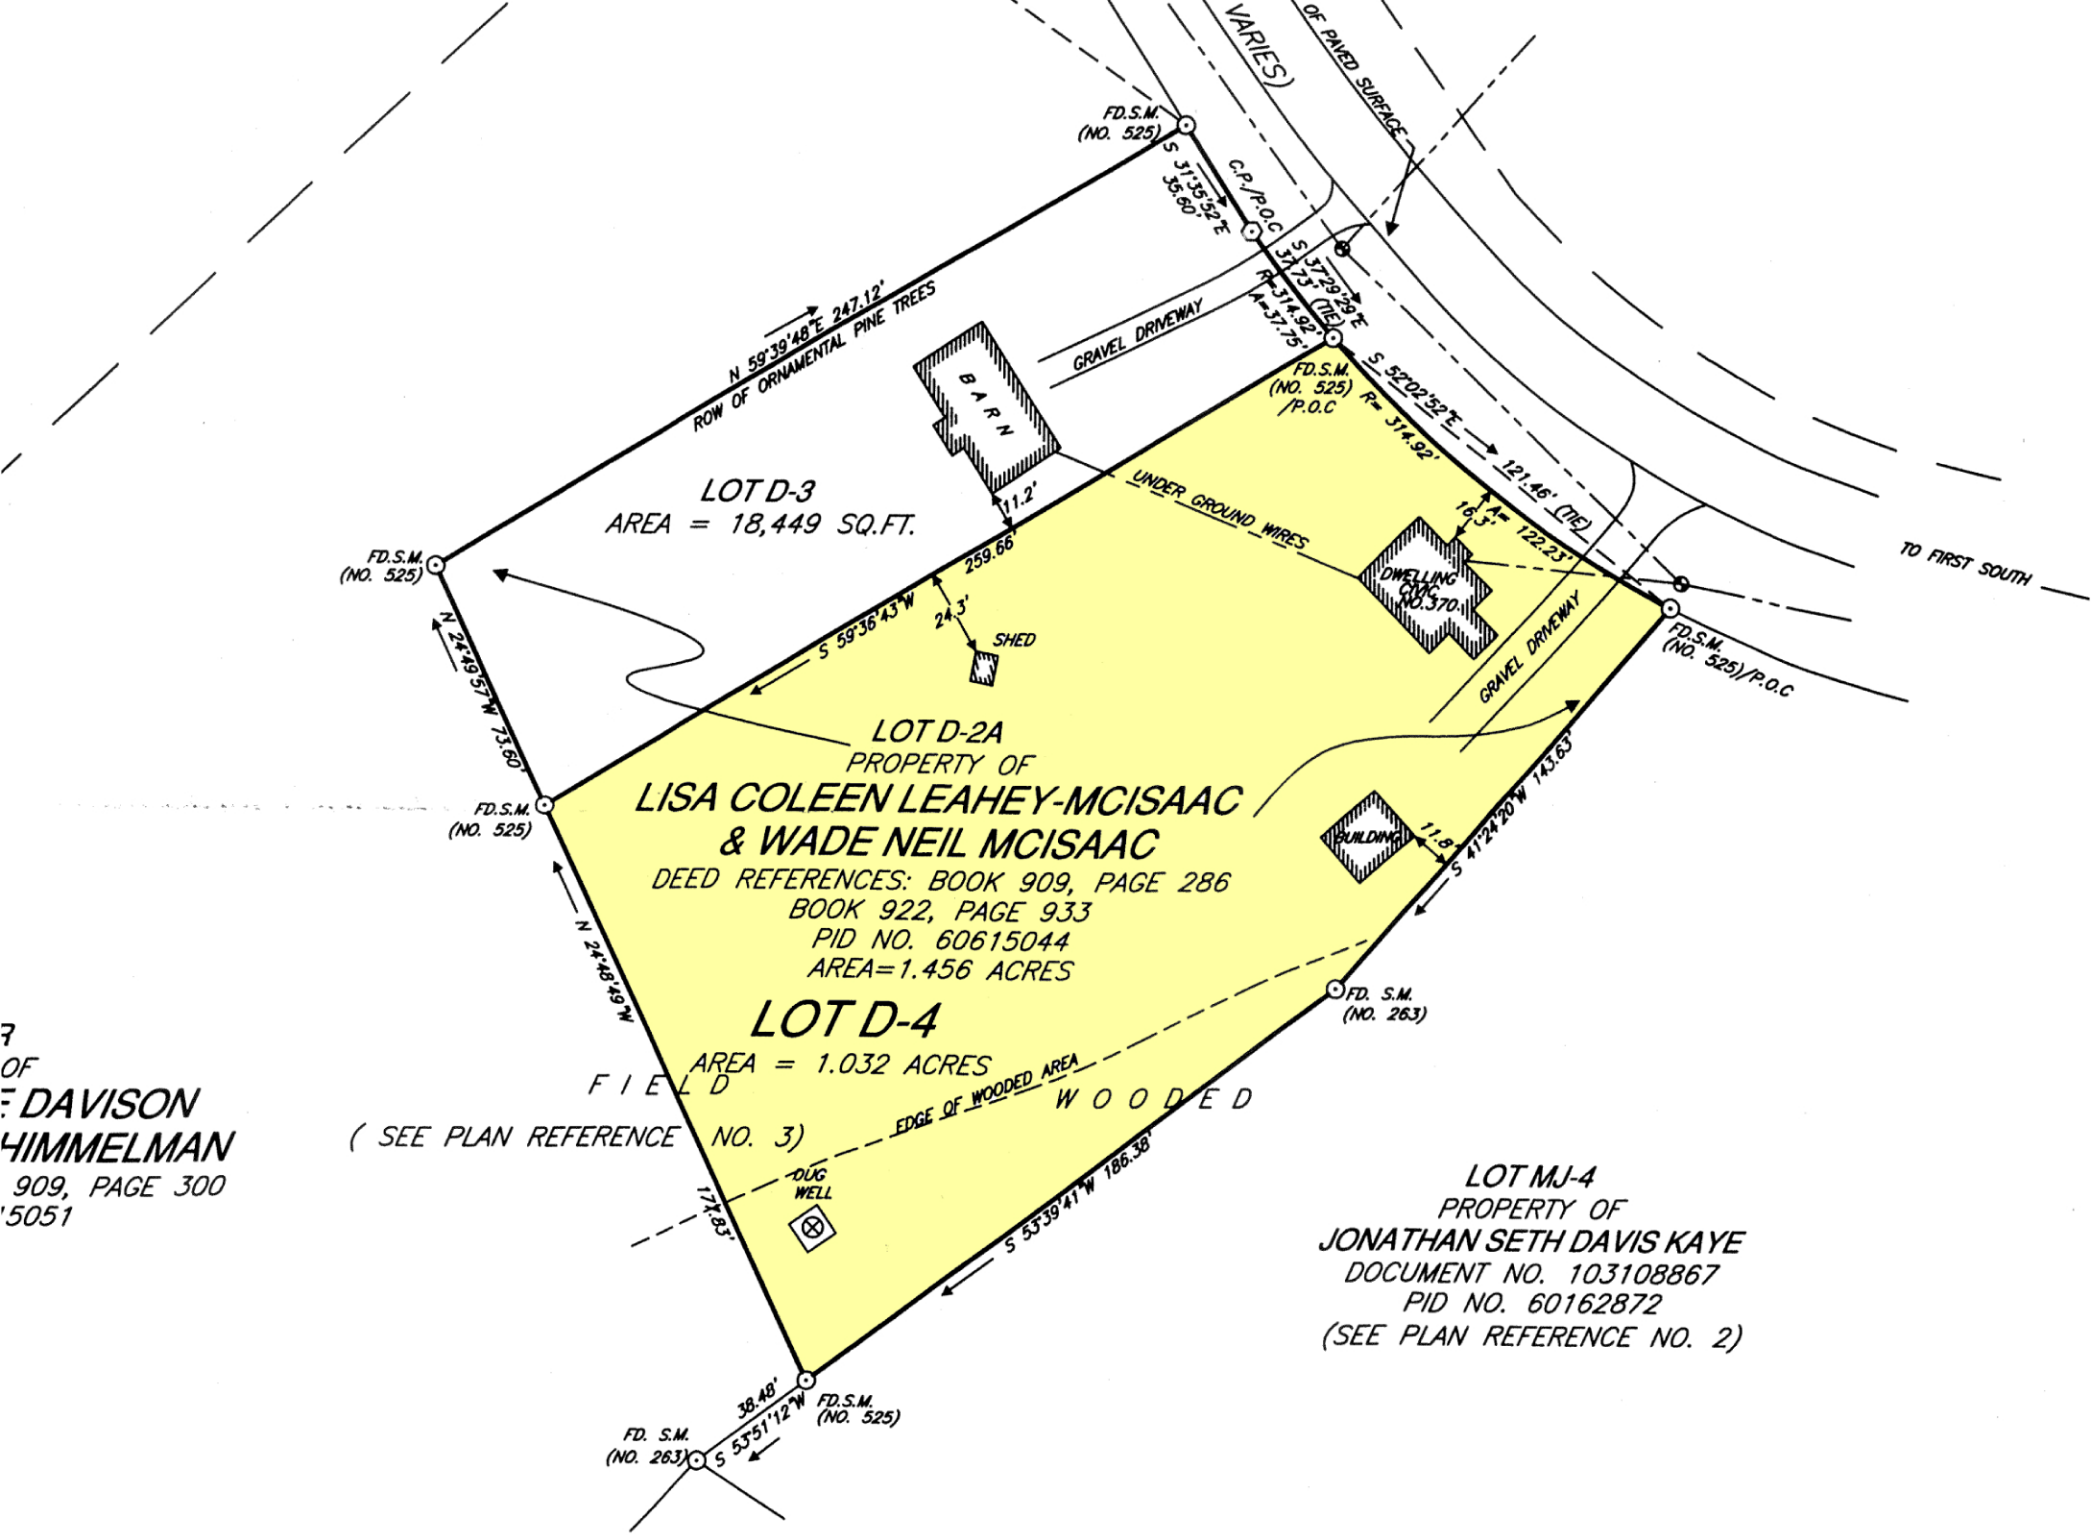
VARIES)
OF PAVED SURFACE
FD.S.M. (NO. 525)
S 31°35'52"E 35.60'
C.P./P.O.C
S 37°29'29"E 37.73' (TIE)
R= 314.92'
A=37.75'
N 59°39'48"E 247.12'
ROW OF ORNAMENTAL PINE TREES
GRAVEL DRIVEWAY
BARN
LOT D-3
AREA = 18,449 SQ.FT.
11.2'
259.66'
S 59°36'43"W
24.3'
SHED
FD.S.M. (NO. 525)
N 24°49'57"W 73.60'
FD.S.M. (NO. 525)
N 24°48'49"W
FD.S.M. (NO. 525) /P.O.C
S 52°02'52"E
R= 314.92'
121.46' (TIE)
UNDER GROUND WIRES
16.3'
A= 122.23'
DWELLING CODE NO.370
GRAVEL DRIVEWAY
TO FIRST SOUTH
FD.S.M. (NO. 525)/P.O.C
LOT D-2A
PROPERTY OF
LISA COLEEN LEAHEY-MCISAAC
& WADE NEIL MCISAAC
DEED REFERENCES: BOOK 909, PAGE 286
BOOK 922, PAGE 933
PID NO. 60615044
AREA=1.456 ACRES
BUILDING
11.8'
S 41°24'20"W 143.63'
FD. S.M. (NO. 263)
LOT D-4
AREA = 1.032 ACRES
FIELD
WOODED
EDGE OF WOODED AREA
( SEE PLAN REFERENCE NO. 3)
DUG WELL
17.83'
S 53°39'41"W 186.38'
38.48'
S 53°51'12"W
FD.S.M. (NO. 525)
FD. S.M. (NO. 263)
LOT MJ-4
PROPERTY OF
JONATHAN SETH DAVIS KAYE
DOCUMENT NO. 103108867
PID NO. 60162872
(SEE PLAN REFERENCE NO. 2)
R
OF
F DAVISON
HIMMELMAN
909, PAGE 300
'5051