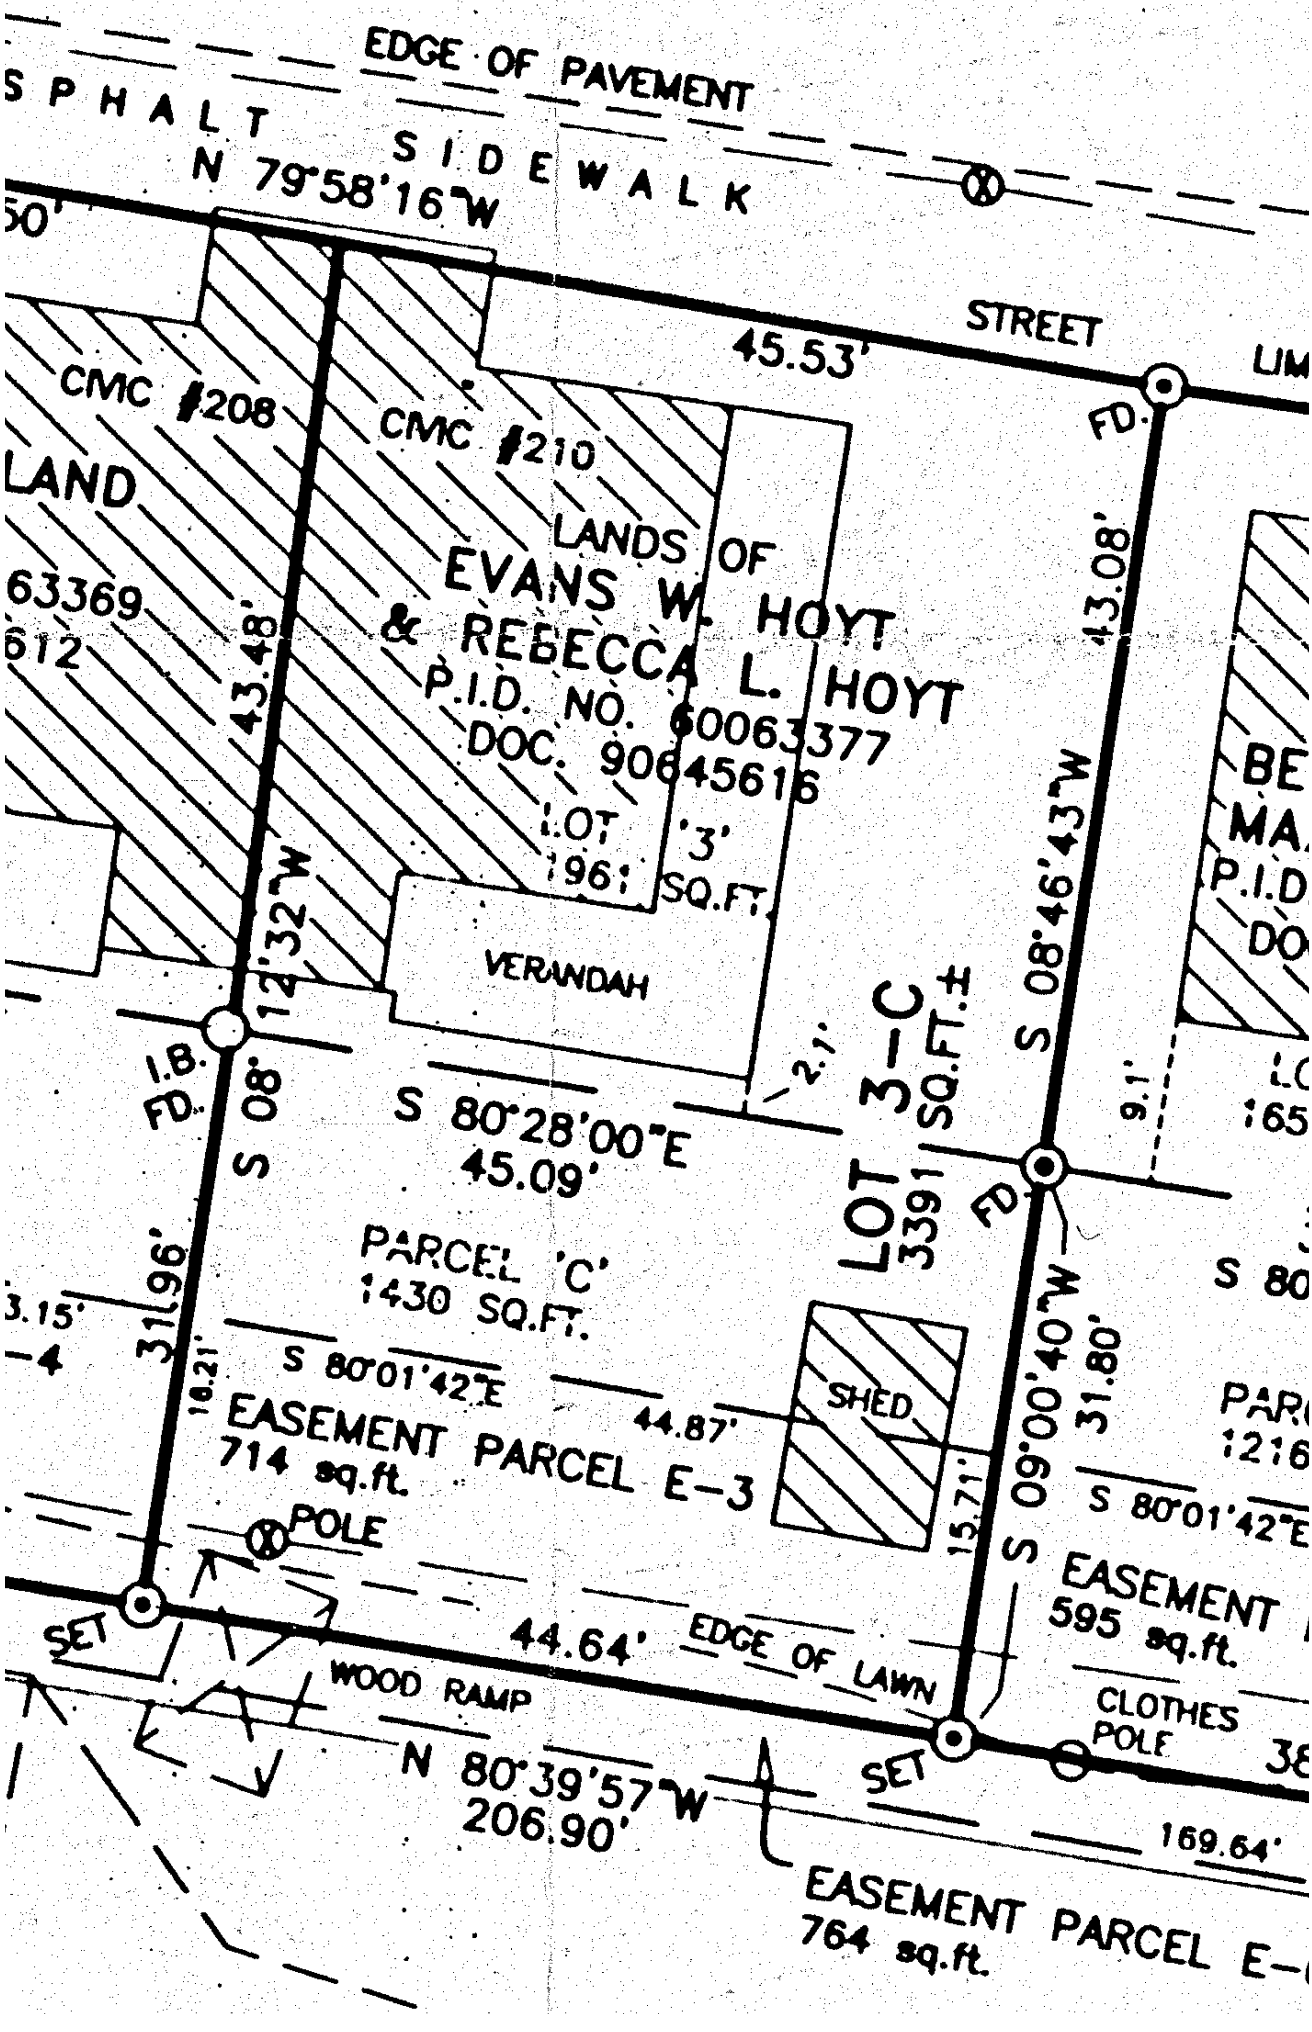
EDGE OF PAVEMENT
SPHALT SIDEWALK
N 79°58'16"W
STREET
45.53'
CMC #208
CMC #210
LAND
63369
612
LANDS OF
EVANS W. HOYT
& REBECCA L. HOYT
P.I.D. NO. 60063377
DOC. 90645616
LOT 3
1961 SQ.FT.
43.48'
43.08'
FD.
S 08°46'43"W
VERANDAH
12.32'W
2.1'
9.1'
FD. I.B.
S 08°
S 80°28'00"E
45.09'
LOT 3-C
3391 SQ.FT.±
PARCEL 'C'
1430 SQ.FT.
31.96'
3.15'
S 80°01'42"E
44.87'
10.21'
SHED
EASEMENT PARCEL E-3
714 sq.ft.
15.71'
S 09°00'40"W
31.80'
POLE
SET
44.64'
EDGE OF LAWN
WOOD RAMP
CLOTHES POLE
EASEMENT
595 sq.ft.
N 80°39'57"W
206.90'
169.64'
EASEMENT PARCEL E-
764 sq.ft.